

ΕΦΗΜΕΡΙΔΑ ΤΗΣ ΚΥΒΕΡΝΗΣΕΩΣ

ΤΗΣ ΕΛΛΗΝΙΚΗΣ ΔΗΜΟΚΡΑΤΙΑΣ

31 Δεκεμβρίου 2018 | ΤΕΥΧΟΣ Α.Α.Π. | Αρ. Φύλλου **316**

ΤΕΥΧΟΣ ΑΝΑΓΚΑΣΤΙΚΩΝ ΑΠΑΛΛΟΤΡΙΩΣΕΩΝ ΚΑΙ ΠΟΛΕΟΔΟΜΙΚΩΝ ΘΕΜΑΤΩΝ

ΠΕΡΙΕΧΟΜΕΝΑ

ΑΠΟΦΑΣΕΙΣ

ΑΠΟΦΑΣΕΙΣ

Αριθμ. ΥΠΠΟΑ/ΓΔΑΠΚ/ΔΙΠΚΑ/ΤΠΚΑΧΜΑΕ/Φ3/530327/378863/11435/4562 (1)

Έγκριση κήρυξης και οριοθέτησης ως αρχαιολογικού χώρου του σπηλαίου Αγίας Σοφίας Καλάμου, Δήμου Κυθήρων, Περιφέρειας Αττικής.

Η ΥΠΟΥΡΓΟΣ ΚΑΙ Ο ΥΦΥΠΟΥΡΓΟΣ ΠΟΛΙΤΙΣΜΟΥ ΚΑΙ ΑΘΛΗΤΙΣΜΟΥ

Έχοντας υπόψη:

1. Τις διατάξεις:

α) του π.δ. 63/2005 (ΦΕΚ 98/Α΄/22-4-05) «Κωδικοποίηση της νομοθεσίας για την Κυβέρνηση και τα κυβερνητικά όργανα»,

β) του π.δ. 70/2015 (ΦΕΚ 114/Α΄/22-9-2015) «Ανασύσταση των Υπουργείων Πολιτισμού και Αθλητισμού, Υποδομών, Μεταφορών και Δικτύων, Αγροτικής Ανάπτυξης και Τροφίμων. Ανασύσταση του Υπουργείου Ναυτιλίας και Αιγαίου και μετονομασία του σε Υπουργείο Ναυτιλίας και Νησιωτικής Πολιτικής. Μετονομασία του Υπουργείου Πολιτισμού, Παιδείας και Θρησκευμάτων σε Υπουργείο Παιδείας, Έρευνας και Θρησκευμάτων, του Υπουργείου Οικονομίας, Υποδομών, Ναυτιλίας και Τουρισμού σε Υπουργείο Οικονομίας, Ανάπτυξης και Τουρισμού και του Υπουργείου Παραγωγικής Ανασυγκρότησης, Περιβάλλοντος και Ενέργειας σε Υπουργείο Περιβάλλοντος και Ενέργειας. Μεταφορά Γενικής Γραμματείας Βιομηχανίας στο Υπουργείο Οικονομίας, Ανάπτυξης και Τουρισμού»,

γ) του π.δ. 88/2018 (ΦΕΚ 160/Α΄/29-08-2018) «Διορισμός Υπουργών, Αναπληρωτών Υπουργών και Υφυπουργών»,

δ) του π.δ. 22/2018 (ΦΕΚ 37/Α΄/28-2-2018) «Διορισμός Υπουργών, Αναπληρωτή Υπουργού και Υφυπουργών»,

ε) του π.δ. 4/2018 (ΦΕΚ 7/Α΄/22-1-2018) «Οργανισμός Υπουργείου Πολιτισμού και Αθλητισμού»,

ζ) του ν. 3028/2002 (ΦΕΚ 153/Α΄/28-6-2002) «Για την Προστασία των Αρχαιοτήτων και εν γένει της Πολιτιστικής Κληρονομιάς»,

η) του ν. 3378/2005 (ΦΕΚ 203/Α΄/19-8-2005) «Κύρωση της Ευρωπαϊκής Σύμβασης για την προστασία της αρχαιολογικής κληρονομιάς, αναθεωρημένη»,

θ) της ΥΠΠΟ/ΓΝΟΣ/49610/28-11-1990 κοινής υπουργικής απόφασης (ΦΕΚ 743/Β΄/29-11-1990) «Εξαίρεση από τον περιορισμό των τριών υπογραφών».

2. Την α.π. ΥΠΠΟΑ/ΓΡΥΠ/509797/11453/11-10-2018 απόφαση του Πρωθυπουργού και της Υπουργού Πολιτισμού και Αθλητισμού (ΦΕΚ 4527/Β΄/17-10-2018) «Ανάθεση αρμοδιοτήτων στον Υφυπουργό Πολιτισμού και Αθλητισμού Κωνσταντίνο Στρατή».

3. Την α.π. ΥΠΠΟΑ/ΓΔΔΥΗΔ/ΔΔΑΑΔ/ΤΔΑΔΤΠ/Α1/272598/33659/30330/23405/6-10-2015 κοινή απόφαση του Πρωθυπουργού και του Υπουργού Πολιτισμού και Αθλητισμού για το διορισμό Μετακλητού Γενικού Γραμματέα του Υπουργείου Πολιτισμού και Αθλητισμού (ΦΕΚ/ΥΟΔΔ/706/6-10-2015).

4. Το α.π. ΥΠΠΟΑ/ΓΔΑΠΚ/ΕΠΣ/ΤΑΠΙΠ/120843/83069/1453/655/17-5-2018 έγγραφο της Εφορείας Παλαιοανθρωπολογίας – Σπηλαιολογίας.

5. Το α.π. ΥΠΠΟΑ/ΓΔΑΠΚ/ΔΙΠΚΑ/ΤΠΚΑΧΜΑΕ//Φ57/233278/167272/5122/2198/25-6-2018 έγγραφο της Γενικής Διεύθυνσης Αρχαιοτήτων και Πολιτιστικής Κληρονομιάς.

6. Το α.π. ΥΠΠΟΑ/ΓΔΑΜΤΕ/ΔΕΤΥΜΕΑ/ΤΑΓΚ/473892/48819/760/402/22-10-2018 έγγραφο της Διεύθυνσης Έρευνας και Τεχνικής Υποστήριξης Μελετών και Έργων Αναστήλωσης.

7. Την ομόφωνη γνωμοδότηση του Κεντρικού Αρχαιολογικού Συμβουλίου, όπως αυτή διατυπώθηκε στην αριθμ. 32/11-9-2018 Συνεδρία του (θέμα 18ο), αποφασίζουμε:

Εγκρίνεται η κήρυξη και οριοθέτηση ως αρχαιολογικού χώρου του σπηλαίου Αγίας Σοφίας Καλάμου, Δήμου Κυθήρων, Περιφέρειας Αττικής, για την αποτελεσματικότερη προστασία του σπηλαίου, το οποίο παρουσιάζει μεγάλο αρχαιολογικό ενδιαφέρον και διαχρονική χρήση από του νεολιθικούς έως και τους βυζαντινούς χρόνους.

Ο αρχαιολογικός χώρος οριοθετείται από την πολυγωνική γραμμή που ορίζουν τα σημεία 1, 2, 3, 4, 5, 6, 7 και 1, όπως αυτή σημειώνεται στο τοπογραφικό διάγραμμα κλίμακας 1:5.000 της Διεύθυνσης Έρευνας και Τεχνικής Υποστήριξης, Μελετών και Έργων του Υπουργείου Πολιτισμού και Αθλητισμού [Απόσπασμα Φ.Χ. Γ.Υ.Σ.: 6455/7, 6455/8 ΑΘΗΝΑΙ – ΚΟΡΩΠΙΟΝ], που συνοδεύει την παρούσα απόφαση.

Τα σημεία που οριοθετούν τον αρχαιολογικό χώρο αντιστοιχούν σε ζεύγη συντεταγμένων που παρατίθενται στον συνημμένο στην παρούσα απόφαση πίνακα.

Η ένταξη του σπηλαίου Αγίας Σοφίας Καλάμου και του περιβάλλοντος αυτού χώρου στην ως άνω οριοθέτηση, βάσει έρευνας πεδίου, επιτρέπει την προστασία και ανάδειξή τους σε ιστορική, αισθητική και λειτουργική ενότητα.

Από τις διατάξεις της παρούσας απόφασης δεν προκαλείται δαπάνη σε βάρος του Κρατικού Προϋπολογισμού.

Η απόφαση αυτή να δημοσιευθεί στην Εφημερίδα της Κυβερνήσεως.

Αθήνα, 30 Νοεμβρίου 2018

Η Υπουργός	Ο Υφυπουργός
ΜΥΡΣΙΝΗ ΖΟΡΜΠΑ	**ΚΩΝΣΤΑΝΤΙΝΟΣ ΣΤΡΑΤΗΣ**


ΕΘΝΙΚΟ ΤΥΠΟΓΡΑΦΕΙΟ
Για τεχνικούς λόγους στο σχεδιάγραμμα, από το ηλεκτρονικό αρχείο, έγινε σμίκρυνση κατά ποσοστό 52%
411000
411500
412000
4001250
4000750
4000250
1
2
3
4
5
6
7
ΥΠΟΥΡΓΕΙΟ
ΠΟΛΙΤΙΣΜΟΥ & ΑΘΛΗΤΙΣΜΟΥ
ΔΙΕΥΘΥΝΣΗ ΕΡΕΥΝΑΣ & ΤΕΧΝΙΚΗΣ ΥΠΟΣΤΗΡΙΞΗΣ ΜΕΛΕΤΩΝ & ΕΡΓΩΝ
ΤΜΗΜΑ ΑΠΟΤΥΠΩΣΕΩΝ, ΓΕΩΠΛΗΡΟΦΟΡΙΚΗΣ & ΚΤΗΜΑΤΟΛΟΓΙΟΥ
ΜΕΛΕΤΗ:
ΟΡΙΟΘΕΤΗΣΗ ΤΟΥ ΑΡΧΑΙΟΛΟΓΙΚΟΥ ΧΩΡΟΥ ΤΟΥ ΣΠΗΛΑΙΟΥ ΑΓΙΑΣ ΣΟΦΙΑΣ ΚΑΛΑΜΟΥ, ΔΗΜΟΥ ΚΥΘΗΡΩΝ, Π.Ε. ΝΗΣΩΝ, ΠΕΡΙΦΕΡΕΙΑΣ ΑΤΤΙΚΗΣ
ΣΧΕΔΙΟ:
ΤΟΠΟΓΡΑΦΙΚΟ ΔΙΑΓΡΑΜΜΑ
ΥΠΟΛΟΓΙΣΜΟΙ - ΕΛΕΓΧΟΣ - ΣΧΕΔΙΑΣΗ:
ΘΕΟΔΩΡΟΣ Γ. ΧΑΤΖΗΘΕΟΔΩΡΟΥ
ΑΓΡ. ΤΟΠΟΓΡΑΦΟΣ ΜΗΧΑΝΙΚΟΣ ΠΕ
ΣΟΦΙΑ ΚΑΡΑΚΑΣΗ - ΚΑΡΑΚΑΣΙΔΗ
ΤΟΠΟΓΡΑΦΟΣ ΜΗΧΑΝΙΚΟΣ ΤΕ
ΥΠΟΓΡΑΦΗ
ΚΛΙΜΑΚΑ
1:5000
ΗΜΕΡ/ΝΙΑ
ΟΚΤΩΒΡΙΟΣ 2018
ΥΠΟΜΝΗΜΑ
ΟΡΙΟ ΑΡΧΑΙΟΛΟΓΙΚΟΥ ΧΩΡΟΥ
ΑΠΟΣΠΑΣΜΑ Φ.Χ. Γ.Υ.Σ.: 6455/7, 6455/8 ΑΘΗΝΑΙ - ΚΟΡΩΠΙΟΝ
Ελληνικό Γεωδαιτικό Σύστημα Αναφοράς 1987 (Ε.Γ.Σ.Α. '87)
Ελλειψοειδές αναφοράς GRS 80 (α = 6 378 137 μ, 1/f = 298.257222101)
Προβολή : Εγκάρσια Μερκατορική
Κεντρικός Μεσημβρινός λο = 24° 00' 00" με Κο = 0.999600
Τετμημένη Κεντρικού Μεσημβρινού : +500 000.00 μ
Γεωγραφικό Πλάτος Αναφοράς : 0° 00' 00"
ΘΕΩΡΗΣΗ ΠΡΟΪΣΤΑΜΕΝΟΥ
Ο ΠΡΟΪΣΤΑΜΕΝΟΣ ΤΟΥ ΤΜΗΜΑΤΟΣ ΑΠΟΤΥΠΩΣΕΩΝ, ΓΕΩΠΛΗΡΟΦΟΡΙΚΗΣ & ΚΤΗΜΑΤΟΛΟΓΙΟΥ
ΘΕΟΔΩΡΟΣ Γ. ΧΑΤΖΗΘΕΟΔΩΡΟΥ
ΤΟΠΟΓΡΑΦΟΣ ΜΗΧΑΝΙΚΟΣ ΠΕ

ΟΡΙΟΘΕΤΗΣΗ ΤΟΥ ΑΡΧΑΙΟΛΟΓΙΚΟΥ ΧΩΡΟΥ ΤΟΥ ΑΓΙΑΣ ΣΟΦΙΑΣ ΚΑΛΑΜΟΥ
ΔΗΜΟΥ ΚΥΘΗΡΩΝ, Π.Ε. ΝΗΣΩΝ, ΠΕΡΙΦΕΡΕΑΙΑΣ ΑΤΤΙΚΗΣ

ΕΦΟΡΕΙΑ ΠΑΛΑΙΟΑΝΘΡΩΠΟΛΟΓΙΑΣ ΣΠΗΛΑΙΟΛΟΓΙΑΣ

ΠΙΝΑΚΑΣ ΣΥΝΤΕΤΑΓΜΕΝΩΝ

ΣΗΜΕΙΟ	ΔΙΑΓΡΑΜΜΑ 1:5000	Φ.Χ. 1:50000	ΣΥΝ/ΝΗ Χ [ΕΓΣΑ '87]	ΣΥΝ/ΝΗ Υ [ΕΓΣΑ '87]
1	6455/7	ΑΘΗΝΑΙ - ΚΟΡΩΠΙΟΝ	411440.63	4000676.91
2	6455/7	ΑΘΗΝΑΙ - ΚΟΡΩΠΙΟΝ	411605.50	4000797.06
3	6455/7	ΑΘΗΝΑΙ - ΚΟΡΩΠΙΟΝ	411669.64	4000781.45
4	6455/7	ΑΘΗΝΑΙ - ΚΟΡΩΠΙΟΝ	411713.41	4000726.01
5	6455/7	ΑΘΗΝΑΙ - ΚΟΡΩΠΙΟΝ	411650.70	4000701.43
6	6455/8	ΑΘΗΝΑΙ - ΚΟΡΩΠΙΟΝ	411641.40	4000614.93
7	6455/7	ΑΘΗΝΑΙ - ΚΟΡΩΠΙΟΝ	411427.66	4000636.00
1	6455/7	ΑΘΗΝΑΙ - ΚΟΡΩΠΙΟΝ	411440.63	4000676.91

ΠΑΡΑΤΗΡΗΣΗ: Οι συντεταγμένες προσδιορίστηκαν από διαγράμματα κλίμακας 1:5000 και φέρουν την αντίστοιχη ακρίβεια.

Αριθμ. ΥΠΠΟΑ/ΓΔΑΠΚ/ΔΙΠΚΑ/ΤΠΚΑΧΜΑΕ/Φ3/512215/365323/11108/4423 (2)

Έγκριση συμπληρωματικής κήρυξης και αναοριοθέτησης του αρχαιολογικού χώρου Παλαιόπολης και Παλαιοκάστρου, Δήμου Κυθήρων, Π.Ε. Νήσων, Περιφέρειας Αττικής.

Η ΥΠΟΥΡΓΟΣ ΚΑΙ Ο ΥΦΥΠΟΥΡΓΟΣ ΠΟΛΙΤΙΣΜΟΥ ΚΑΙ ΑΘΛΗΤΙΣΜΟΥ

Έχοντας υπόψη:

1. Τις διατάξεις:

α) του π.δ. 63/2005 (ΦΕΚ 98/Α΄/22-4-2005) «Κωδικοποίηση της νομοθεσίας για την Κυβέρνηση και τα κυβερνητικά όργανα»,

β) του π.δ. 70/2015 (ΦΕΚ 114/Α΄/22-9-2015) «Ανασύσταση των Υπουργείων Πολιτισμού και Αθλητισμού, Υποδομών, Μεταφορών και Δικτύων, Αγροτικής Ανάπτυξης και Τροφίμων. Ανασύσταση του Υπουργείου Ναυτιλίας και Αιγαίου και μετονομασία του σε Υπουργείο Ναυτιλίας και Νησιωτικής Πολιτικής. Μετονομασία του Υπουργείου Πολιτισμού, Παιδείας και Θρησκευμάτων σε Υπουργείο Παιδείας, Έρευνας και Θρησκευμάτων, του Υπουργείου Οικονομίας, Υποδομών, Ναυτιλίας και Τουρισμού σε Υπουργείο Οικονομίας, Ανάπτυξης και Τουρισμού και του Υπουργείου Παραγωγικής Ανασυγκρότησης, Περιβάλλοντος και Ενέργειας σε Υπουργείο Περιβάλλοντος και Ενέργειας. Μεταφορά Γενικής Γραμματείας Βιομηχανίας στο Υπουργείο Οικονομίας, Ανάπτυξης και Τουρισμού»,

γ) του π.δ. 88/2018 (ΦΕΚ 160/Α΄/29-08-2018) «Διορισμός Υπουργών, Αναπληρωτών Υπουργών και Υφυπουργών»,

δ) του π.δ. 22/2018 (ΦΕΚ 37/Α΄/28-2-2018) «Διορισμός Υπουργών, Αναπληρωτή Υπουργού και Υφυπουργών»,

ε) του π.δ. 4/2018 (ΦΕΚ 7/Α΄/22-1-2018) «Οργανισμός Υπουργείου Πολιτισμού και Αθλητισμού»,

ζ) του ν. 3028/2002 (ΦΕΚ 153/Α΄/28-6-2002) «Για την Προστασία των Αρχαιοτήτων και εν γένει της Πολιτιστικής Κληρονομιάς»,

η) του ν. 3378/2005 (ΦΕΚ 203/Α΄/19-8-2005) «Κύρωση της Ευρωπαϊκής Σύμβασης για την προστασία της αρχαιολογικής κληρονομιάς, αναθεωρημένη»,

θ) της ΥΠΠΟ/ΓΝΟΣ/49610/28-11-1990 κοινής υπουργικής απόφασης (ΦΕΚ 743/Β΄/29-11-1990) «Εξαίρεση από τον περιορισμό των τριών υπογραφών».

2. Την α.π. ΥΠΠΟΑ/ΓΡΥΠ/509797/11453/11-10-2018 απόφαση του Πρωθυπουργού και της Υπουργού Πολιτισμού και Αθλητισμού (ΦΕΚ 4527/Β΄/17-10-2018) «Ανάθεση αρμοδιοτήτων στον Υφυπουργό Πολιτισμού και Αθλητισμού Κωνσταντίνο Στρατή».

3. Την α.π. ΥΠΠΟΑ/ΓΔΔΥΗΔ/ΔΔΑΑΔ/ΤΔΑΔΤΠ/Α1/272598/33659/30330/23405/6-10-2015 κοινή απόφαση του Πρωθυπουργού και του Υπουργού Πολιτισμού και Αθλητισμού για το διορισμό Μετακλητού Γενικού Γραμματέα του Υπουργείου Πολιτισμού και Αθλητισμού (ΦΕΚ/ΥΟΔΔ/706/6-10-2015).

4. Την α.π. Α1/Φ02/20371/850/6-6-1980 υπουργική απόφαση «Περί κηρύξεως ως αρχαιολογικών χώρων περιοχών των Κυθήρων» (ΦΕΚ 553/Β΄/20-6-1980).

5. Την α.π. Α1/Φ02/20374/868/6-6-1980 υπουργική απόφαση (ΦΕΚ 595/Β΄/1-7-1980) «Περί χαρακτηρισμού περιοχών της νήσου Κυθήρων, ως τοπίων ιδιαίτερου φυσικού κάλλους και ιστορικών τόπων».

6. Την α.π. Α1/Φ31/53883/5080/74/20-4-1976 υπουργική απόφαση (ΦΕΚ 621/Β΄/7-5-1976) «Περί κηρύξεως μνημείων νήσου Κυθήρων, νήσου Αιγίνης, νήσου Τήνου και περιοχής Μεγάρων Νομού Αττικής».

7. Την α.π. Β1/Φ26/68050/2638/4-12-1979 υπουργική απόφαση (ΦΕΚ 194/Β΄/26-2-1980) «Περί κηρύξεως του Ενετικού Κάστρου Αβλέμονα Κυθήρων, ως ιστορικού διατηρητέου μνημείου».

8. Την α.π. ΥΠΠΟ/ΑΡΧ/Α1/Φ02/2856/98/20-1-1988 υπουργική απόφαση «Καθορισμός Ζωνών Προστασίας του Αρχαιολογικού χώρου Παλαιόπολης Κυθήρων».

9. Την α.π. ΥΠΠΟ/ΑΡΧ/Α1/Φ02/2856/98/20-1-1988 υπουργική απόφαση «Καθορισμός Ζωνών Προστασίας του Αρχαιολογικού χώρου Παλαιόπολης Κυθήρων».

10. Την α.π. ΥΠΠΟ/ΓΔΑΠΚ/ΑΡΧ/Α1/Φ43/63198/4349/12-11-2003 υπουργική απόφαση (ΦΕΚ 1786/Β΄/2-12-2003) «Κήρυξη ως ενάλιου αρχαιολογικού χώρου του θαλασσίου χώρου των νοτιοανατολικών ακτών της νήσου Κυθήρων, Νομ Αττικής».

11. Το α.π. ΥΠΠΟΑ/ΓΔΑΠΚ/ΕΦΑΔΑΤΤΙΚΗΣ/5221/3079/226/9-1-2015 έγγραφο της πρώην Εφορείας Αρχαιοτήτων Δυτικής Αττικής Πειραιώς και Νήσων (νυν Εφορεία Αρχαιοτήτων Πειραιώς και Νήσων).

12. Το α.π. ΥΠΠΟΑ/ΓΔΑΠΚ/ΕΑΠΝ/112567/77343/1470/15-3-2018 έγγραφο της Εφορείας Αρχαιοτήτων Πειραιώς και Νήσων.

13. Το α.π. ΥΠΟΠΑΙΘ/ΓΔΑΠΚ/ΔΙΠΚΑ/ΤΠΚΑΧΜΑΕ/Φ57/25330/14245/1503/473/22-4-2015 και α.π. ΥΠΠΟΑ/ΓΔΑΠΚ/ΔΙΠΚΑ/ΤΠΚΑΧΜΑΕ//Φ57/115124/79152/2630/1262/19-4-2018 έγγραφα της Γενικής Διεύθυνσης Αρχαιοτήτων και Πολιτιστικής Κληρονομιάς.

14. Το α.π. ΥΠΠΟΑ/ΓΔΑΜΤΕ/ΔΕΤΥΜΕΑ/ΤΑΓΚ/467190/48127/744/394/15-10-2018 έγγραφο της Διεύθυνσης Έρευνας και Τεχνικής Υποστήριξης Μελετών και Έργων Αναστήλωσης.

15. Την ομόφωνη γνωμοδότηση του Κεντρικού Αρχαιολογικού Συμβουλίου, όπως αυτή διατυπώθηκε στην αριθμ. 31/4-9-2018 Συνεδρία του (θέμα 12ο), αποφασίζουμε:

Εγκρίνεται η συμπληρωματική κήρυξη και οριοθέτηση του αρχαιολογικού χώρου Παλαιόπολης και Παλιοκάστρου, Δήμου Κυθήρων, Π.Ε. Νήσων, Περιφέρειας Αττικής, για την αποτελεσματικότερη προστασία των αρχαιολογικών θέσεων και των μεμονωμένων μνημείων που εντοπίζονται στην περιοχή και χρονολογούνται από τους μινωικούς έως και τους μεταβυζαντινούς χρόνους.

Ο αρχαιολογικός χώρος οριοθετείται από την πολυγωνική γραμμή που ορίζουν τα σημεία 1, 2, 3, 4, 5, ..., 230, 231, 232, 233, ακτογραμμή, 1, όπως αυτή σημειώνεται στο τοπογραφικό διάγραμμα κλίμακας 1:10.000 της Διεύθυνσης Έρευνας και Τεχνικής Υποστήριξης, Μελετών και Έργων του Υπουργείου Πολιτισμού και Αθλητισμού [Απόσπασμα Φ.Χ. Γ.Υ.Σ.: 8328/3, 8328/4 ΑΓ. ΝΙΚΟΛΑΟΣ

(ΒΟΙΩΝ), 8328/5, 8328/6, 8328/7 ΚΥΘΗΡΑ], που συνοδεύει την παρούσα απόφαση.


Τα σημεία που οριοθετούν τον αρχαιολογικό χώρο αντιστοιχούν σε ζεύγη συντεταγμένων που παρατίθενται στον συνημμένο στην παρούσα απόφαση πίνακα.

Από τις διατάξεις της παρούσας απόφασης δεν προκαλείται δαπάνη σε βάρος του Κρατικού Προϋπολογισμού.

Η απόφαση αυτή να δημοσιευθεί στην Εφημερίδα της Κυβερνήσεως.

Αθήνα, 30 Νοεμβρίου 2018

Η Υπουργός	Ο Υφυπουργός
ΜΥΡΣΙΝΗ ΖΟΡΜΠΑ	**ΚΩΝΣΤΑΝΤΙΝΟΣ ΣΤΡΑΤΗΣ**

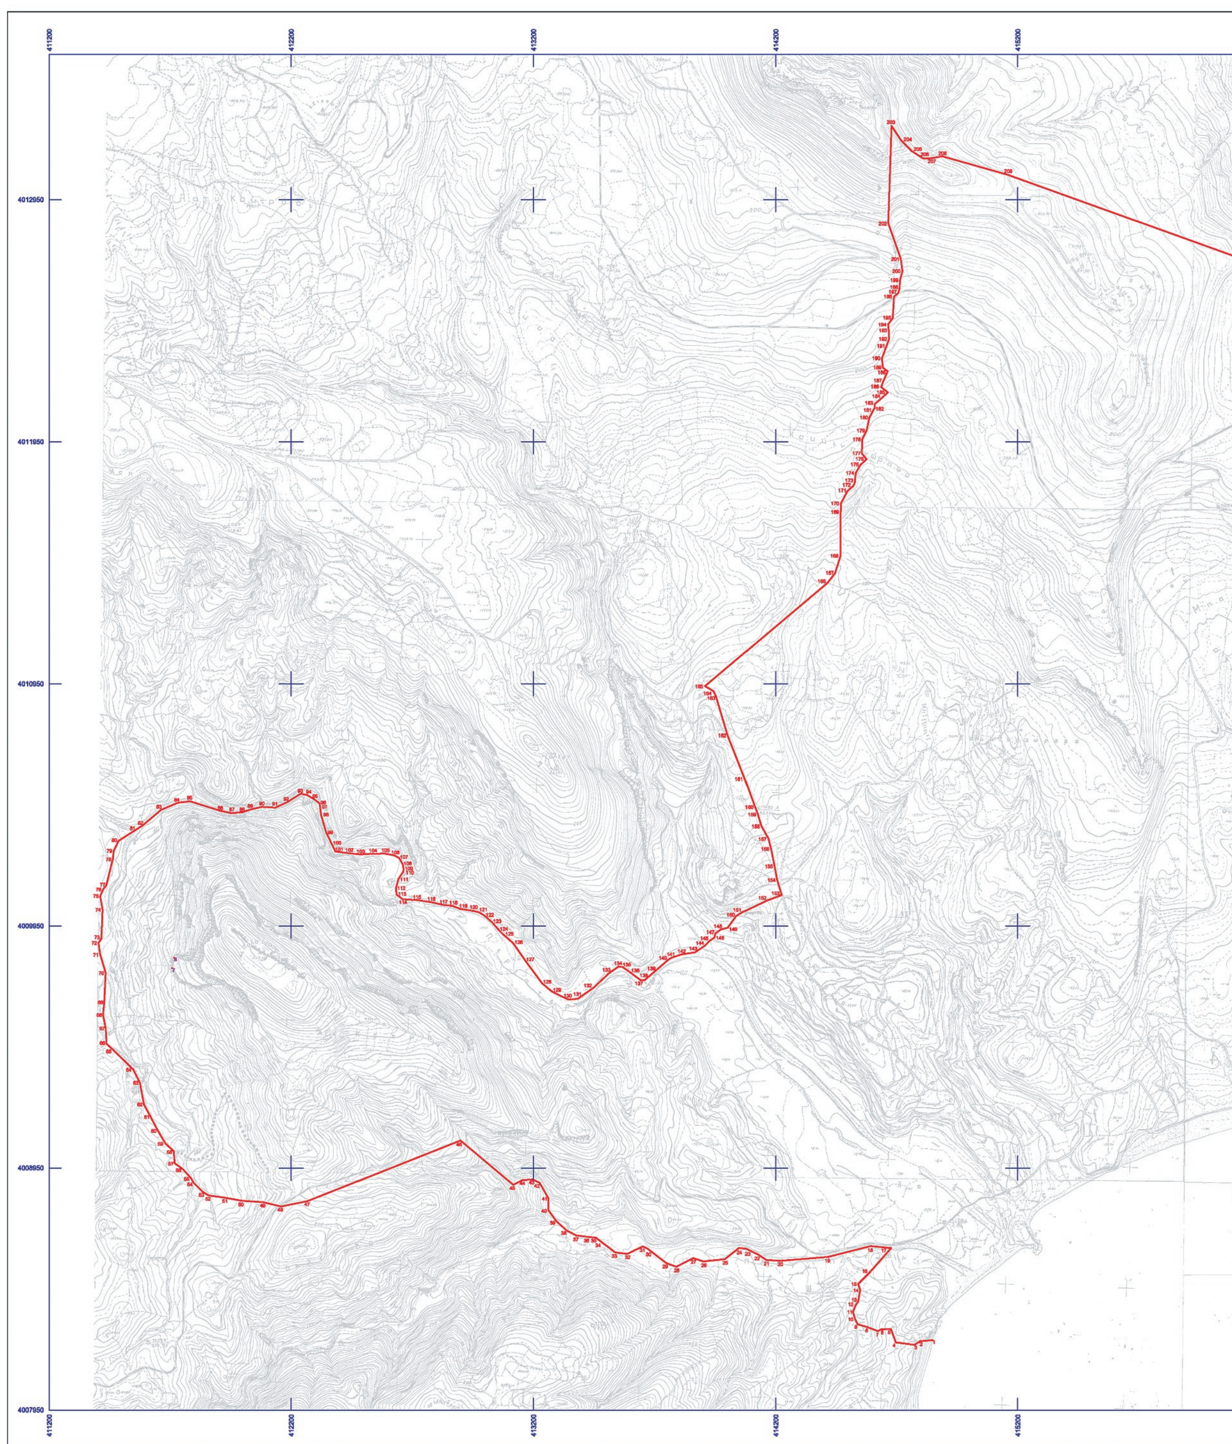

ΕΘΝΙΚΟ ΤΥΠΟΓΡΑΦΕΙΟ
Για τεχνικούς λόγους στο σχεδιάγραμμα, από το ηλεκτρονικό αρχείο, έγινε σμίκρυνση κατά ποσοστό 32%

ΥΠΟΥΡΓΕΙΟ
ΠΟΛΙΤΙΣΜΟΥ & ΑΘΛΗΤΙΣΜΟΥ

ΔΙΕΥΘΥΝΣΗ ΕΡΕΥΝΑΣ & ΤΕΧΝΙΚΗΣ ΥΠΟΣΤΗΡΙΞΗΣ ΜΕΛΕΤΩΝ & ΕΡΓΩΝ
ΤΜΗΜΑ ΑΠΟΤΥΠΩΣΕΩΝ, ΓΕΩΠΛΗΡΟΦΟΡΙΚΗΣ & ΚΤΗΜΑΤΟΛΟΓΙΟΥ

ΜΕΛΕΤΗ:
ΑΝΑΟΡΙΟΘΕΤΗΣΗ ΤΟΥ ΑΡΧΑΙΟΛΟΓΙΚΟΥ ΧΩΡΟΥ ΠΑΛΑΙΟΠΟΛΗΣ & ΠΑΛΑΙΟΚΑΣΤΡΟΥ, ΔΗΜΟΥ ΚΥΘΗΡΩΝ, Π.Ε. ΝΗΣΩΝ, ΠΕΡΙΦΕΡΕΙΑΣ ΑΤΤΙΚΗΣ

ΣΧΕΔΙΟ:
ΤΟΠΟΓΡΑΦΙΚΟ ΔΙΑΓΡΑΜΜΑ

ΚΛΙΜΑΚΑ: **1:10000**

ΕΛΕΓΧΟΣ - ΣΧΕΔΙΑΣΗ:
ΣΟΦΙΑ ΚΑΡΑΚΑΣΗ - ΚΑΡΑΚΑΣΙΔΗ
ΤΟΠΟΓΡΑΦΟΣ ΜΗΧΑΝΙΚΟΣ ΤΕ

ΥΠΟΓΡΑΦΗ

ΗΜΕΡ/ΝΙΑ: ΟΚΤΩΒΡΙΟΣ 2018

ΥΠΟΜΝΗΜΑ

ΟΡΙΟ ΑΡΧΑΙΟΛΟΓΙΚΟΥ ΧΩΡΟΥ

ΑΠΟΣΠΑΣΜΑ Φ.Χ. Γ.Υ.Σ.: **8328/3, 8328/4 ΑΓ. ΝΙΚΟΛΑΟΣ (ΒΟΙΩΝ), 8328/5, 8328/6, 8328/7 ΚΥΘΗΡΑ**

Ελληνικό Γεωδαιτικό Σύστημα Αναφοράς 1987 (Ε.Γ.Σ.Α. '87)
Ελλειψοειδές αναφοράς GRS 80 (α = 6 378 137 μ, 1/f = 298.257222101)
Προβολή : Εγκάρσια Μερκατορική
Κεντρικός Μεσημβρινός λο = 24° 00' 00" με Κο = 0.999600
Τετμημένη Κεντρικού Μεσημβρινού : +500 000.00 μ
Γεωγραφικό Πλάτος Αναφοράς : 0° 00' 00"

ΘΕΩΡΗΣΗ ΠΡΟΪΣΤΑΜΕΝΟΥ

Ο ΠΡΟΪΣΤΑΜΕΝΟΣ ΤΟΥ ΤΜΗΜΑΤΟΣ
ΑΠΟΤΥΠΩΣΕΩΝ, ΓΕΩΠΛΗΡΟΦΟΡΙΚΗΣ
& ΚΤΗΜΑΤΟΛΟΓΙΟΥ

ΘΕΟΔΩΡΟΣ Γ. ΧΑΤΖΗΘΕΟΔΩΡΟΥ
ΤΟΠΟΓΡΑΦΟΣ ΜΗΧΑΝΙΚΟΣ ΠΕ



ΑΝΑΟΡΙΟΘΕΤΗΣΗ ΤΟΥ ΑΡΧΑΙΟΛΟΓΙΚΟΥ ΧΩΡΟΥ ΠΑΛΑΙΟΠΟΛΗΣ - ΠΑΛΑΙΟΚΑΣΤΡΟΥ ΔΗΜΟΥ ΚΥΘΗΡΩΝ, Π.Ε. ΝΗΣΩΝ, ΠΕΡΙΦΕΡΕΙΑΣ ΑΤΤΙΚΗΣ				
ΕΦΟΡΕΙΑ ΑΡΧΑΙΟΤΗΤΩΝ ΠΕΙΡΑΙΩΣ & ΝΗΣΩΝ				
ΠΙΝΑΚΑΣ ΣΥΝΤΕΤΑΓΜΕΝΩΝ				
ΣΗΜΕΙΟ	ΔΙΑΓΡΑΜΜΑ 1:5000	Φ.Χ. 1:50000	ΣΥΝ/ΝΗ Χ [ΕΓΣΑ '87]	ΣΥΝ/ΝΗ Υ [ΕΓΣΑ '87]
1	8328/7	ΚΥΘΗΡΑ	414847.88	4008239.54
2	8328/7	ΚΥΘΗΡΑ	414795.93	4008235.96
3	8328/7	ΚΥΘΗΡΑ	414774.00	4008220.75
4	8328/7	ΚΥΘΗΡΑ	414696.08	4008231.04
5	8328/7	ΚΥΘΗΡΑ	414675.48	4008286.07
6	8328/7	ΚΥΘΗΡΑ	414636.97	4008285.18
7	8328/7	ΚΥΘΗΡΑ	414621.75	4008277.57
8	8328/7	ΚΥΘΗΡΑ	414577.85	4008293.80
9	8328/7	ΚΥΘΗΡΑ	414538.44	4008304.99
10	8328/7	ΚΥΘΗΡΑ	414527.24	4008327.36
11	8328/7	ΚΥΘΗΡΑ	414518.74	4008356.89
12	8328/7	ΚΥΘΗΡΑ	414530.38	4008384.63
13	8328/7	ΚΥΘΗΡΑ	414540.23	4008398.95
14	8328/7	ΚΥΘΗΡΑ	414548.74	4008446.38
15	8328/7	ΚΥΘΗΡΑ	414540.23	4008471.88
16	8328/7	ΚΥΘΗΡΑ	414588.13	4008519.90
17	8328/7	ΚΥΘΗΡΑ	414676.24	4008619.96
18	8328/7	ΚΥΘΗΡΑ	414591.60	4008628.71
19	8328/7	ΚΥΘΗΡΑ	414415.52	4008583.99
20	8328/7	ΚΥΘΗΡΑ	414219.00	4008567.47
21	8328/7	ΚΥΘΗΡΑ	414160.60	4008570.65
22	8328/7	ΚΥΘΗΡΑ	414127.97	4008593.18
23	8328/7	ΚΥΘΗΡΑ	414075.66	4008618.12
24	8328/7	ΚΥΘΗΡΑ	414048.79	4008620.04
25	8328/7	ΚΥΘΗΡΑ	413991.20	4008574.00
26	8328/7	ΚΥΘΗΡΑ	413902.25	4008565.37
27	8328/7	ΚΥΘΗΡΑ	413860.03	4008578.45
28	8328/7	ΚΥΘΗΡΑ	413789.96	4008543.31
29	8328/7	ΚΥΘΗΡΑ	413748.69	4008558.17
30	8328/7	ΚΥΘΗΡΑ	413670.46	4008618.59
31	8328/7	ΚΥΘΗΡΑ	413651.39	4008626.44
32	8328/7	ΚΥΘΗΡΑ	413587.96	4008596.61
33	8328/7	ΚΥΘΗΡΑ	413538.05	4008602.21
34	8328/7	ΚΥΘΗΡΑ	413478.39	4008647.55
35	8328/7	ΚΥΘΗΡΑ	413457.75	4008663.37
36	8328/7	ΚΥΘΗΡΑ	413422.24	4008666.25
37	8328/7	ΚΥΘΗΡΑ	413376.59	4008672.13
38	8328/7	ΚΥΘΗΡΑ	413337.36	4008692.70
39	8328/7	ΚΥΘΗΡΑ	413295.93	4008730.10
40	8328/7	ΚΥΘΗΡΑ	413261.74	4008777.08
41	8328/7	ΚΥΘΗΡΑ	413261.86	4008826.00
42	8328/7	ΚΥΘΗΡΑ	413225.79	4008889.93
43	8328/7	ΚΥΘΗΡΑ	413196.04	4008903.35
44	8328/7	ΚΥΘΗΡΑ	413156.20	4008900.96
45	8328/7	ΚΥΘΗΡΑ	413116.37	4008881.77
46	8328/5	ΚΥΘΗΡΑ	412898.38	4009064.17
47	8328/7	ΚΥΘΗΡΑ	412267.35	4008813.82
48	8328/7	ΚΥΘΗΡΑ	412158.16	4008792.12

49	8328/7	ΚΥΘΗΡΑ	412085.00	4008809.65
50	8328/7	ΚΥΘΗΡΑ	411995.82	4008815.42
51	8328/7	ΚΥΘΗΡΑ	411927.00	4008827.99
52	8328/7	ΚΥΘΗΡΑ	411858.86	4008837.91
53	8328/7	ΚΥΘΗΡΑ	411834.76	4008852.52
54	8328/7	ΚΥΘΗΡΑ	411797.27	4008890.25
55	8328/7	ΚΥΘΗΡΑ	411786.50	4008909.47
56	8328/5	ΚΥΘΗΡΑ	411752.60	4008947.08
57	8328/5	ΚΥΘΗΡΑ	411719.48	4008970.85
58	8328/5	ΚΥΘΗΡΑ	411715.29	4009020.12
59	8328/5	ΚΥΘΗΡΑ	411681.41	4009051.47
60	8328/5	ΚΥΘΗΡΑ	411648.86	4009105.57
61	8328/5	ΚΥΘΗΡΑ	411618.84	4009164.02
62	8328/5	ΚΥΘΗΡΑ	411592.73	4009212.97
63	8328/5	ΚΥΘΗΡΑ	411575.63	4009302.68
64	8328/5	ΚΥΘΗΡΑ	411547.91	4009358.07
65	8328/5	ΚΥΘΗΡΑ	411466.97	4009437.14
66	8328/5	ΚΥΘΗΡΑ	411437.62	4009463.95
67	8328/5	ΚΥΘΗΡΑ	411434.07	4009528.19
68	8328/5	ΚΥΘΗΡΑ	411423.11	4009583.25
69	8328/5	ΚΥΘΗΡΑ	411428.27	4009635.43
70	8328/5	ΚΥΘΗΡΑ	411433.74	4009756.97
71	8328/5	ΚΥΘΗΡΑ	411411.18	4009832.78
72	8328/5	ΚΥΘΗΡΑ	411404.73	4009880.77
73	8328/5	ΚΥΘΗΡΑ	411416.01	4009898.64
74	8328/5	ΚΥΘΗΡΑ	411421.49	4010017.91
75	8328/5	ΚΥΘΗΡΑ	411411.50	4010073.73
76	8328/5	ΚΥΘΗΡΑ	411424.71	4010104.32
77	8328/5	ΚΥΘΗΡΑ	411436.32	4010117.85
78	8328/5	ΚΥΘΗΡΑ	411463.60	4010227.40
79	8328/5	ΚΥΘΗΡΑ	411466.80	4010259.67
80	8328/5	ΚΥΘΗΡΑ	411487.58	4010302.55
81	8328/5	ΚΥΘΗΡΑ	411550.55	4010342.79
82	8328/5	ΚΥΘΗΡΑ	411585.21	4010364.43
83	8328/5	ΚΥΘΗΡΑ	411662.66	4010430.12
84	8328/5	ΚΥΘΗΡΑ	411731.75	4010459.71
85	8328/5	ΚΥΘΗΡΑ	411782.72	4010465.76
86	8328/5	ΚΥΘΗΡΑ	411906.57	4010426.31
87	8328/5	ΚΥΘΗΡΑ	411954.08	4010416.77
88	8328/5	ΚΥΘΗΡΑ	411999.85	4010420.27
89	8328/5	ΚΥΘΗΡΑ	412032.40	4010431.73
90	8328/5	ΚΥΘΗΡΑ	412080.20	4010442.66
91	8328/5	ΚΥΘΗΡΑ	412134.97	4010439.39
92	8328/5	ΚΥΘΗΡΑ	412184.21	4010461.99
93	8328/5	ΚΥΘΗΡΑ	412239.72	4010496.88
94	8328/5	ΚΥΘΗΡΑ	412267.19	4010490.61
95	8328/5	ΚΥΘΗΡΑ	412294.82	4010474.29
96	8328/5	ΚΥΘΗΡΑ	412317.43	4010457.47
97	8328/5	ΚΥΘΗΡΑ	412319.69	4010446.18
98	8328/5	ΚΥΘΗΡΑ	412323.98	4010409.23
99	8328/5	ΚΥΘΗΡΑ	412344.83	4010336.94
100	8328/5	ΚΥΘΗΡΑ	412368.17	4010289.37
101	8328/5	ΚΥΘΗΡΑ	412383.41	4010258.35
102	8328/5	ΚΥΘΗΡΑ	412436.19	4010251.58
103	8328/5	ΚΥΘΗΡΑ	412484.45	4010246.51
104	8328/5	ΚΥΘΗΡΑ	412536.44	4010248.47

105	8328/5	ΚΥΘΗΡΑ	412586.68	4010249.89
106	8328/5	ΚΥΘΗΡΑ	412625.40	4010241.96
107	8328/5	ΚΥΘΗΡΑ	412645.15	4010231.24
108	8328/5	ΚΥΘΗΡΑ	412660.68	4010204.17
109	8328/5	ΚΥΘΗΡΑ	412663.30	4010187.66
110	8328/5	ΚΥΘΗΡΑ	412662.17	4010175.25
111	8328/5	ΚΥΘΗΡΑ	412642.41	4010145.07
112	8328/5	ΚΥΘΗΡΑ	412632.39	4010106.96
113	8328/5	ΚΥΘΗΡΑ	412634.29	4010080.02
114	8328/5	ΚΥΘΗΡΑ	412660.29	4010061.01
115	8328/5	ΚΥΘΗΡΑ	412719.90	4010057.21
116	8328/5	ΚΥΘΗΡΑ	412779.83	4010048.34
117	8328/5	ΚΥΘΗΡΑ	412829.61	4010036.94
118	8328/5	ΚΥΘΗΡΑ	412863.86	4010033.45
119	8328/5	ΚΥΘΗΡΑ	412897.61	4010020.79
120	8328/5	ΚΥΘΗΡΑ	412946.60	4010013.45
121	8328/5	ΚΥΘΗΡΑ	412974.21	4010007.22
122	8328/5	ΚΥΘΗΡΑ	412996.48	4009994.09
123	8328/5	ΚΥΘΗΡΑ	413029.22	4009966.27
124	8328/5	ΚΥΘΗΡΑ	413056.61	4009934.00
125	8328/5	ΚΥΘΗΡΑ	413077.40	4009913.35
126	8328/5	ΚΥΘΗΡΑ	413115.48	4009880.64
127	8328/5	ΚΥΘΗΡΑ	413165.81	4009807.79
128	8328/5	ΚΥΘΗΡΑ	413235.30	4009714.22
129	8328/5	ΚΥΘΗΡΑ	413276.82	4009679.51
130	8328/5	ΚΥΘΗΡΑ	413343.34	4009647.33
131	8328/5	ΚΥΘΗΡΑ	413383.17	4009649.87
132	8328/5	ΚΥΘΗΡΑ	413448.81	4009696.26
133	8328/5	ΚΥΘΗΡΑ	413509.59	4009753.81
134	8328/5	ΚΥΘΗΡΑ	413550.93	4009782.05
135	8328/5	ΚΥΘΗΡΑ	413567.53	4009781.70
136	8328/5	ΚΥΘΗΡΑ	413601.10	4009758.05
137	8328/5	ΚΥΘΗΡΑ	413642.79	4009726.62
138	8328/5	ΚΥΘΗΡΑ	413660.11	4009726.98
139	8328/5	ΚΥΘΗΡΑ	413706.75	4009767.23
140	8328/5	ΚΥΘΗΡΑ	413758.05	4009812.16
141	8328/5	ΚΥΘΗΡΑ	413771.48	4009819.58
142	8328/5	ΚΥΘΗΡΑ	413812.46	4009833.35
143	8328/5	ΚΥΘΗΡΑ	413867.23	4009841.82
144	8328/5	ΚΥΘΗΡΑ	413908.15	4009868.94
145	8328/5	ΚΥΘΗΡΑ	413925.75	4009887.58
146	8328/5	ΚΥΘΗΡΑ	413948.27	4009903.75
147	8328/5	ΚΥΘΗΡΑ	413951.08	4009919.93
148	8328/5	ΚΥΘΗΡΑ	413974.31	4009936.10
149	8328/5	ΚΥΘΗΡΑ	414002.46	4009943.49
150	8328/5	ΚΥΘΗΡΑ	414037.65	4009991.31
151	8328/5	ΚΥΘΗΡΑ	414059.86	4010005.86
152	8328/5	ΚΥΘΗΡΑ	414164.37	4010055.43
153	8328/5	ΚΥΘΗΡΑ	414224.56	4010077.52
154	8328/5	ΚΥΘΗΡΑ	414205.91	4010140.41
155	8328/5	ΚΥΘΗΡΑ	414194.85	4010198.16
156	8328/5	ΚΥΘΗΡΑ	414180.74	4010270.08
157	8328/5	ΚΥΘΗΡΑ	414169.13	4010312.36
158	8328/5	ΚΥΘΗΡΑ	414140.63	4010363.30
159	8328/5	ΚΥΘΗΡΑ	414125.14	4010413.67
160	8328/5	ΚΥΘΗΡΑ	414114.63	4010442.41

161	8328/5	ΚΥΘΗΡΑ	414072.02	4010559.15
162	8328/5	ΚΥΘΗΡΑ	414002.22	4010738.15
163	8328/5	ΚΥΘΗΡΑ	413954.76	4010897.15
164	8328/5	ΚΥΘΗΡΑ	413943.83	4010920.19
165	8328/5	ΚΥΘΗΡΑ	413908.58	4010941.11
166	8328/5	ΚΥΘΗΡΑ	414412.98	4011367.03
167	8328/5	ΚΥΘΗΡΑ	414444.94	4011406.94
168	8328/5	ΚΥΘΗΡΑ	414467.67	4011478.79
169	8328/5	ΚΥΘΗΡΑ	414468.40	4011661.08
170	8328/3	ΑΓ. ΝΙΚΟΛΑΟΣ (ΒΟΙΩΝ)	414469.24	4011695.89
171	8328/3	ΑΓ. ΝΙΚΟΛΑΟΣ (ΒΟΙΩΝ)	414496.35	4011747.11
172	8328/3	ΑΓ. ΝΙΚΟΛΑΟΣ (ΒΟΙΩΝ)	414520.51	4011768.37
173	8328/3	ΑΓ. ΝΙΚΟΛΑΟΣ (ΒΟΙΩΝ)	414526.44	4011782.76
174	8328/3	ΑΓ. ΝΙΚΟΛΑΟΣ (ΒΟΙΩΝ)	414529.83	4011820.86
175	8328/3	ΑΓ. ΝΙΚΟΛΑΟΣ (ΒΟΙΩΝ)	414549.76	4011854.85
176	8328/3	ΑΓ. ΝΙΚΟΛΑΟΣ (ΒΟΙΩΝ)	414575.20	4011878.23
177	8328/3	ΑΓ. ΝΙΚΟΛΑΟΣ (ΒΟΙΩΝ)	414555.29	4011902.36
178	8328/3	ΑΓ. ΝΙΚΟΛΑΟΣ (ΒΟΙΩΝ)	414557.41	4011960.35
179	8328/3	ΑΓ. ΝΙΚΟΛΑΟΣ (ΒΟΙΩΝ)	414575.20	4011996.33
180	8328/3	ΑΓ. ΝΙΚΟΛΑΟΣ (ΒΟΙΩΝ)	414587.07	4012050.67
181	8328/3	ΑΓ. ΝΙΚΟΛΑΟΣ (ΒΟΙΩΝ)	414603.60	4012082.84
182	8328/3	ΑΓ. ΝΙΚΟΛΑΟΣ (ΒΟΙΩΝ)	414608.29	4012088.06
183	8328/3	ΑΓ. ΝΙΚΟΛΑΟΣ (ΒΟΙΩΝ)	414609.14	4012106.26
184	8328/3	ΑΓ. ΝΙΚΟΛΑΟΣ (ΒΟΙΩΝ)	414640.05	4012133.63
185	8328/3	ΑΓ. ΝΙΚΟΛΑΟΣ (ΒΟΙΩΝ)	414663.31	4012154.55
186	8328/3	ΑΓ. ΝΙΚΟΛΑΟΣ (ΒΟΙΩΝ)	414635.06	4012176.47
187	8328/3	ΑΓ. ΝΙΚΟΛΑΟΣ (ΒΟΙΩΝ)	414644.04	4012200.71
188	8328/3	ΑΓ. ΝΙΚΟΛΑΟΣ (ΒΟΙΩΝ)	414662.00	4012241.64
189	8328/3	ΑΓ. ΝΙΚΟΛΑΟΣ (ΒΟΙΩΝ)	414643.05	4012256.26
190	8328/3	ΑΓ. ΝΙΚΟΛΑΟΣ (ΒΟΙΩΝ)	414638.38	4012294.79
191	8328/3	ΑΓ. ΝΙΚΟΛΑΟΣ (ΒΟΙΩΝ)	414656.82	4012344.61
192	8328/3	ΑΓ. ΝΙΚΟΛΑΟΣ (ΒΟΙΩΝ)	414667.86	4012375.09
193	8328/3	ΑΓ. ΝΙΚΟΛΑΟΣ (ΒΟΙΩΝ)	414666.56	4012412.06
194	8328/3	ΑΓ. ΝΙΚΟΛΑΟΣ (ΒΟΙΩΝ)	414663.96	4012435.40
195	8328/3	ΑΓ. ΝΙΚΟΛΑΟΣ (ΒΟΙΩΝ)	414683.43	4012460.69
196	8328/3	ΑΓ. ΝΙΚΟΛΑΟΣ (ΒΟΙΩΝ)	414688.66	4012549.65
197	8328/3	ΑΓ. ΝΙΚΟΛΑΟΣ (ΒΟΙΩΝ)	414706.18	4012565.13
198	8328/3	ΑΓ. ΝΙΚΟΛΑΟΣ (ΒΟΙΩΝ)	414710.91	4012583.10
199	8328/3	ΑΓ. ΝΙΚΟΛΑΟΣ (ΒΟΙΩΝ)	414712.54	4012616.82
200	8328/3	ΑΓ. ΝΙΚΟΛΑΟΣ (ΒΟΙΩΝ)	414723.18	4012654.62
201	8328/3	ΑΓ. ΝΙΚΟΛΑΟΣ (ΒΟΙΩΝ)	414716.64	4012706.44
202	8328/3	ΑΓ. ΝΙΚΟΛΑΟΣ (ΒΟΙΩΝ)	414664.33	4012853.15
203	8328/3	ΑΓ. ΝΙΚΟΛΑΟΣ (ΒΟΙΩΝ)	414678.25	4013254.57
204	8328/3	ΑΓ. ΝΙΚΟΛΑΟΣ (ΒΟΙΩΝ)	414719.04	4013194.25
205	8328/3	ΑΓ. ΝΙΚΟΛΑΟΣ (ΒΟΙΩΝ)	414761.70	4013150.56
206	8328/3	ΑΓ. ΝΙΚΟΛΑΟΣ (ΒΟΙΩΝ)	414809.19	4013120.76
207	8328/3	ΑΓ. ΝΙΚΟΛΑΟΣ (ΒΟΙΩΝ)	414840.71	4013121.56
208	8328/3	ΑΓ. ΝΙΚΟΛΑΟΣ (ΒΟΙΩΝ)	414887.02	4013129.97
209	8328/3	ΑΓ. ΝΙΚΟΛΑΟΣ (ΒΟΙΩΝ)	415157.07	4013053.34
210	8328/4	ΑΓ. ΝΙΚΟΛΑΟΣ (ΒΟΙΩΝ)	416327.58	4012632.85
211	8328/4	ΑΓ. ΝΙΚΟΛΑΟΣ (ΒΟΙΩΝ)	416367.50	4012604.20
212	8328/4	ΑΓ. ΝΙΚΟΛΑΟΣ (ΒΟΙΩΝ)	416617.50	4012515.10
213	8328/4	ΑΓ. ΝΙΚΟΛΑΟΣ (ΒΟΙΩΝ)	416739.25	4012408.59
214	8328/4	ΑΓ. ΝΙΚΟΛΑΟΣ (ΒΟΙΩΝ)	416790.40	4012392.23
215	8328/4	ΑΓ. ΝΙΚΟΛΑΟΣ (ΒΟΙΩΝ)	416848.38	4012390.19
216	8328/4	ΑΓ. ΝΙΚΟΛΑΟΣ (ΒΟΙΩΝ)	416894.99	4012371.42

217	8328/4	ΑΓ. ΝΙΚΟΛΑΟΣ (ΒΟΙΩΝ)	417019.81	4012259.65
218	8328/4	ΑΓ. ΝΙΚΟΛΑΟΣ (ΒΟΙΩΝ)	417125.54	4012147.19
219	8328/6	ΚΥΘΗΡΑ	417487.30	4011647.25
220	8328/6	ΚΥΘΗΡΑ	418079.68	4011227.90
221	8328/6	ΚΥΘΗΡΑ	418463.62	4011042.58
222	8328/6	ΚΥΘΗΡΑ	418508.52	4010971.83
223	8328/6	ΚΥΘΗΡΑ	418520.61	4010918.33
224	8328/6	ΚΥΘΗΡΑ	418478.33	4010476.17
225	8328/6	ΚΥΘΗΡΑ	418465.36	4010418.94
226	8328/6	ΚΥΘΗΡΑ	418394.98	4010280.21
227	8328/6	ΚΥΘΗΡΑ	418266.28	4010123.33
228	8328/6	ΚΥΘΗΡΑ	417998.72	4009868.55
229	8328/6	ΚΥΘΗΡΑ	417795.92	4009632.24
230	8328/6	ΚΥΘΗΡΑ	417747.14	4009514.70
231	8328/6	ΚΥΘΗΡΑ	417682.43	4009412.34
232	8328/6	ΚΥΘΗΡΑ	417584.81	4009294.00
233	8328/6	ΚΥΘΗΡΑ	417528.72	4009220.94
αιγιαλός				
1		ΚΥΘΗΡΑ	414847.88	4008239.54

ΠΑΡΑΤΗΡΗΣΗ: Οι συντεταγμένες προσδιορίστηκαν από διαγράμματα κλίμακας 1:5000 και φέρουν την αντίστοιχη ακρίβεια.

Αριθμ. 4243 (3)

Αναγνώριση οδού ως προϋφιστάμενη του '23 εκτός σχεδίου πόλης και εκτός οικισμού, στη θέση «Ρουμελί Φορτέτσας» Δ.Ε Ηρακλείου του Δ. Ηρακλείου Περιφέρειας Κρήτης.

Η ΣΥΝΤΟΝΙΣΤΡΙΑ
ΑΠΟΚΕΝΤΡΩΜΕΝΗΣ ΔΙΟΙΚΗΣΗΣ ΚΡΗΤΗΣ

Έχοντας υπόψη:

1. Τις διατάξεις :

α. του άρθρου 20 του ν.δ. 17-7-1923 (Α' 228),

β. των άρθρων 280 και 283 του ν. 3852/2010 (Α' 87),

γ. του π.δ. 136/2010 (Α΄229) «Οργανισμός Αποκεντρωμένης Διοίκησης Κρήτης»,

δ. του άρθρου 28 παρ.1 του ν. 4325/2015 (Α'47) «Εκδημοκρατισμός της Διοίκησης - Καταπολέμηση Γραφειοκρατίας και Ηλεκτρονική Διακυβέρνηση. Αποκατάσταση αδικιών και άλλες διατάξεις»,

ε. των άρθ. 21 και 26 του ν. 4495/2017(Α'17) «Έλεγχος και προστασία του Δομημένου Περιβάλλοντος και άλλες διατάξεις» ,όπως τροποποιήθηκαν και ισχύουν.

2. Την αριθμ. 14026/2017 (Υ.Ο.Δ.Δ'. 250) υπουργική απόφαση «Διορισμός της Μαρίας Κοζυράκη ως Συντονίστριας της Αποκεντρωμένης Διοίκησης Κρήτης».

3. Την εγκύκλιο 6/21.6.2011(ΑΔΑ:4Α3Θ0-Σ) του ΥΠΕΚΑ.

4. Το αριθμ. 1256/1.3.2005 έγγραφο της ΔΟΚΚ του Υπουργείου ΠΕΧΩΔΕ «Εφαρμογή του άρθ.10 παρ.1 του ν. 3212/2003 και διευκρινίσεις σχετικά με τους κοινόχρηστους δρόμους σε εκτός σχεδίου περιοχή».

5. Το με ημερ. 16.10.2018 αίτημα του Γαρεφαλάκη Στηλιανού με συνημμένο φάκελο.

6. Το αριθμ. 3705/2018 έγγραφο προς το ΣΥΠΟΘΑ Π.Ε. Ηρακλείου με συνημμένη εισήγηση.

7. Το 7ο/2018 πρακτικό της συνεδρίασης της 21ης Νοεμβρίου 2018, (θέμα 3ο) του ΣΥΠΟΘΑ Ηρακλείου, αποφασίζουμε:

1. Την αναγνώριση οδού ως προϋφιστάμενη του 1923 εκτός σχεδίου και εκτός οικισμού, στη θέση «Ρουμελί Φορτέτσας» Δ.Ε. Ηρακλείου του Δ. Ηρακλείου Περιφέρειας Κρήτης, όπως φαίνεται στο συνημμένο απόσπασμα χάρτου της ΓΥΣ που συνοδεύει την παρούσα.


2. Η ισχύς της παρούσας απόφασης αρχίζει από την δημοσίευσή της στην Εφημερίδα της Κυβερνήσεως.

Η απόφαση αυτή, καθώς και το συνημμένο απόσπασμα χάρτου ΓΥΣ, να δημοσιευθούν στην Εφημερίδα της Κυβερνήσεως.

Ηράκλειο, 30 Νοεμβρίου 2018

Η Συντονίστρια Αποκεντρωμένης Διοίκησης

ΜΑΡΙΑ ΚΟΖΥΡΑΚΗ

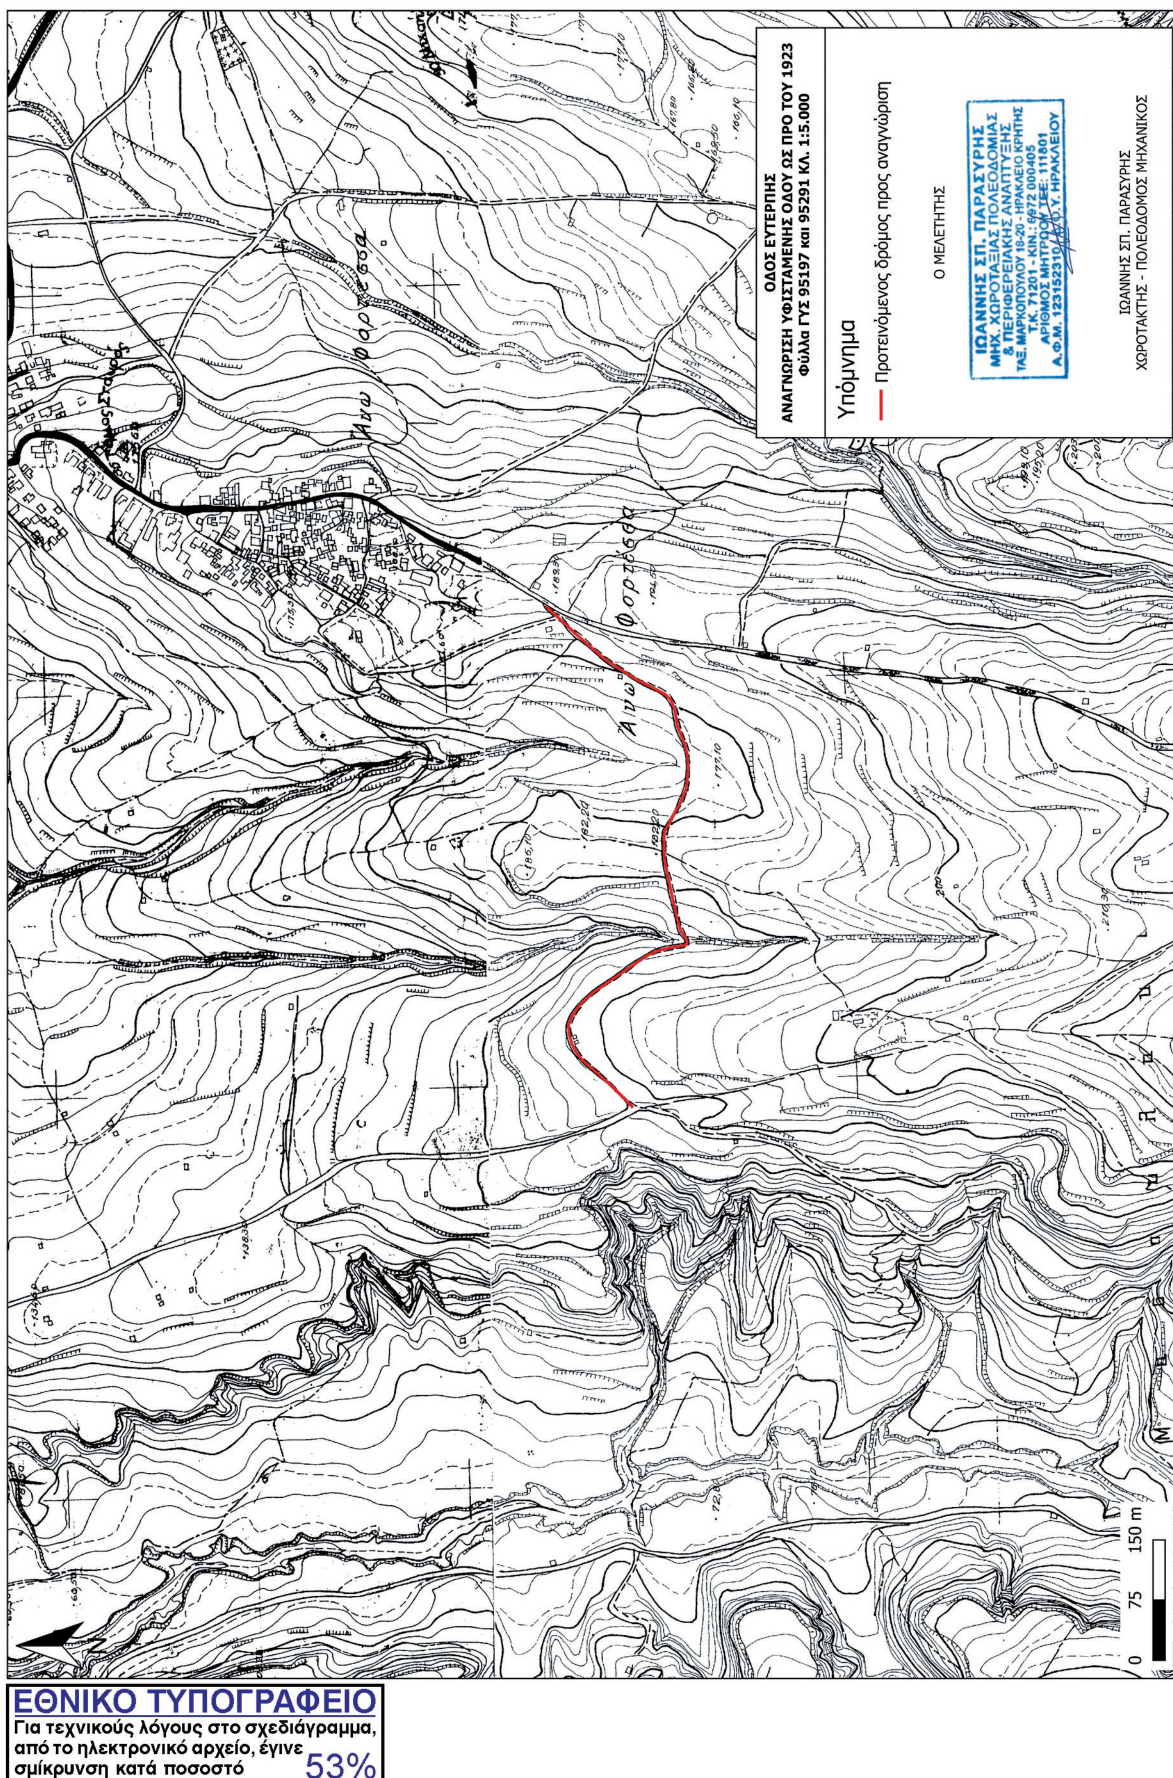

ΕΘΝΙΚΟ ΤΥΠΟΓΡΑΦΕΙΟ
Για τεχνικούς λόγους στο σχεδιάγραμμα, από το ηλεκτρονικό αρχείο, έγινε σμίκρυνση κατά ποσοστό 53%



ΕΘΝΙΚΟ ΤΥΠΟΓΡΑΦΕΙΟ

Το Εθνικό Τυπογραφείο αποτελεί δημόσια υπηρεσία υπαγόμενη στο Υπουργείο Διοικητικής Ανασυγκρότησης και έχει την ευθύνη τόσο για τη σύνταξη, διαχείριση, εκτύπωση και κυκλοφορία των Φύλλων της Εφημερίδας της Κυβερνήσεως (ΦΕΚ), όσο και για την κάλυψη των εκτυπωτικών - εκδοτικών αναγκών του δημοσίου και του ευρύτερου δημόσιου τομέα (ν. 3469/2006/Α΄ 131 και π.δ. 29/2018/Α΄58).

1. ΦΥΛΛΟ ΤΗΣ ΕΦΗΜΕΡΙΔΑΣ ΤΗΣ ΚΥΒΕΡΝΗΣΕΩΣ (ΦΕΚ)

• Τα **ΦΕΚ σε ηλεκτρονική μορφή** διατίθενται δωρεάν στο **www.et.gr**, την επίσημη ιστοσελίδα του Εθνικού Τυπογραφείου. Όσα ΦΕΚ δεν έχουν ψηφιοποιηθεί και καταχωριστεί στην ανωτέρω ιστοσελίδα, ψηφιοποιούνται και αποστέλλονται επίσης δωρεάν με την υποβολή αίτησης, για την οποία αρκεί η συμπλήρωση των αναγκαίων στοιχείων σε ειδική φόρμα στον ιστότοπο www.et.gr.

• Τα **ΦΕΚ σε έντυπη μορφή** διατίθενται σε μεμονωμένα φύλλα είτε απευθείας από το Τμήμα Πωλήσεων και Συνδρομητών, είτε ταχυδρομικά με την αποστολή αιτήματος παραγγελίας μέσω των ΚΕΠ, είτε με ετήσια συνδρομή μέσω του Τμήματος Πωλήσεων και Συνδρομητών. Το κόστος ενός ασπρόμαυρου ΦΕΚ από 1 έως 16 σελίδες είναι 1,00 €, αλλά για κάθε επιπλέον οκτασέλιδο (ή μέρος αυτού) προσαυξάνεται κατά 0,20 €. Το κόστος ενός έγχρωμου ΦΕΚ από 1 έως 16 σελίδες είναι 1,50 €, αλλά για κάθε επιπλέον οκτασέλιδο (ή μέρος αυτού) προσαυξάνεται κατά 0,30 €. Το τεύχος Α.Σ.Ε.Π. διατίθεται δωρεάν.

• **Τρόποι αποστολής κειμένων προς δημοσίευση:**

Α. Τα κείμενα προς δημοσίευση στο ΦΕΚ, από τις υπηρεσίες και τους φορείς του δημοσίου, αποστέλλονται ηλεκτρονικά στη διεύθυνση **webmaster.et@et.gr** με χρήση προηγμένης ψηφιακής υπογραφής και χρονοσήμανσης.

Β. Κατ' εξαίρεση, όσοι πολίτες δεν διαθέτουν προηγμένη ψηφιακή υπογραφή μπορούν είτε να αποστέλλουν ταχυδρομικά, είτε να καταθέτουν με εκπρόσωπό τους κείμενα προς δημοσίευση εκτυπωμένα σε χαρτί στο Τμήμα Παραλαβής και Καταχώρισης Δημοσιευμάτων.

• Πληροφορίες, σχετικά με την αποστολή/κατάθεση εγγράφων προς δημοσίευση, την ημερήσια κυκλοφορία των Φ.Ε.Κ., με την πώληση των τευχών και με τους ισχύοντες τιμοκαταλόγους για όλες τις υπηρεσίες μας, περιλαμβάνονται στον ιστότοπο (www.et.gr). Επίσης μέσω του ιστότοπου δίδονται πληροφορίες σχετικά με την πορεία δημοσίευσης των εγγράφων, με βάση τον Κωδικό Αριθμό Δημοσιεύματος (ΚΑΔ). Πρόκειται για τον αριθμό που εκδίδει το Εθνικό Τυπογραφείο για όλα τα κείμενα που πληρούν τις προϋποθέσεις δημοσίευσης.

2. ΕΚΤΥΠΩΤΙΚΕΣ - ΕΚΔΟΤΙΚΕΣ ΑΝΑΓΚΕΣ ΤΟΥ ΔΗΜΟΣΙΟΥ

Το Εθνικό Τυπογραφείο ανταποκρινόμενο σε αιτήματα υπηρεσιών και φορέων του δημοσίου αναλαμβάνει να σχεδιάσει και να εκτυπώσει έντυπα, φυλλάδια, βιβλία, αφίσες, μπλοκ, μηχανογραφικά έντυπα, φακέλους για κάθε χρήση, κ.ά.

Επίσης σχεδιάζει ψηφιακές εκδόσεις, λογότυπα και παράγει οπτικοακουστικό υλικό.

Ταχυδρομική Διεύθυνση: Καποδιστρίου 34, τ.κ. 10432, Αθήνα

ΤΗΛΕΦΩΝΙΚΟ ΚΕΝΤΡΟ: 210 5279000 - fax: 210 5279054

ΕΞΥΠΗΡΕΤΗΣΗ ΚΟΙΝΟΥ
Πωλήσεις - Συνδρομές: (Ισόγειο, τηλ. 210 5279178 - 180)
Πληροφορίες: (Ισόγειο, Γρ. 3 και τηλεφ. κέντρο 210 5279000)
Παραλαβή Δημ. Ύλης: (Ισόγειο, τηλ. 210 5279167, 210 5279139)

Ωράριο για το κοινό: Δευτέρα ως Παρασκευή: 8:00 - 13:30

Ιστότοπος: **www.et.gr**

Πληροφορίες σχετικά με την λειτουργία του ιστότοπου: **helpdesk.et@et.gr**

Αποστολή ψηφιακά υπογεγραμμένων εγγράφων προς δημοσίευση στο ΦΕΚ: **webmaster.et@et.gr**

Πληροφορίες για γενικό πρωτόκολλο και αλληλογραφία: **grammateia@et.gr**

Πείτε μας τη γνώμη σας,
για να βελτιώσουμε τις υπηρεσίες μας, συμπληρώνοντας την ειδική φόρμα στον ιστότοπό μας.

